







CALCESTRUZZI SPA - IMPIANTO DI BETONAGGIO DI SESTU - SS 131 KM 8,200

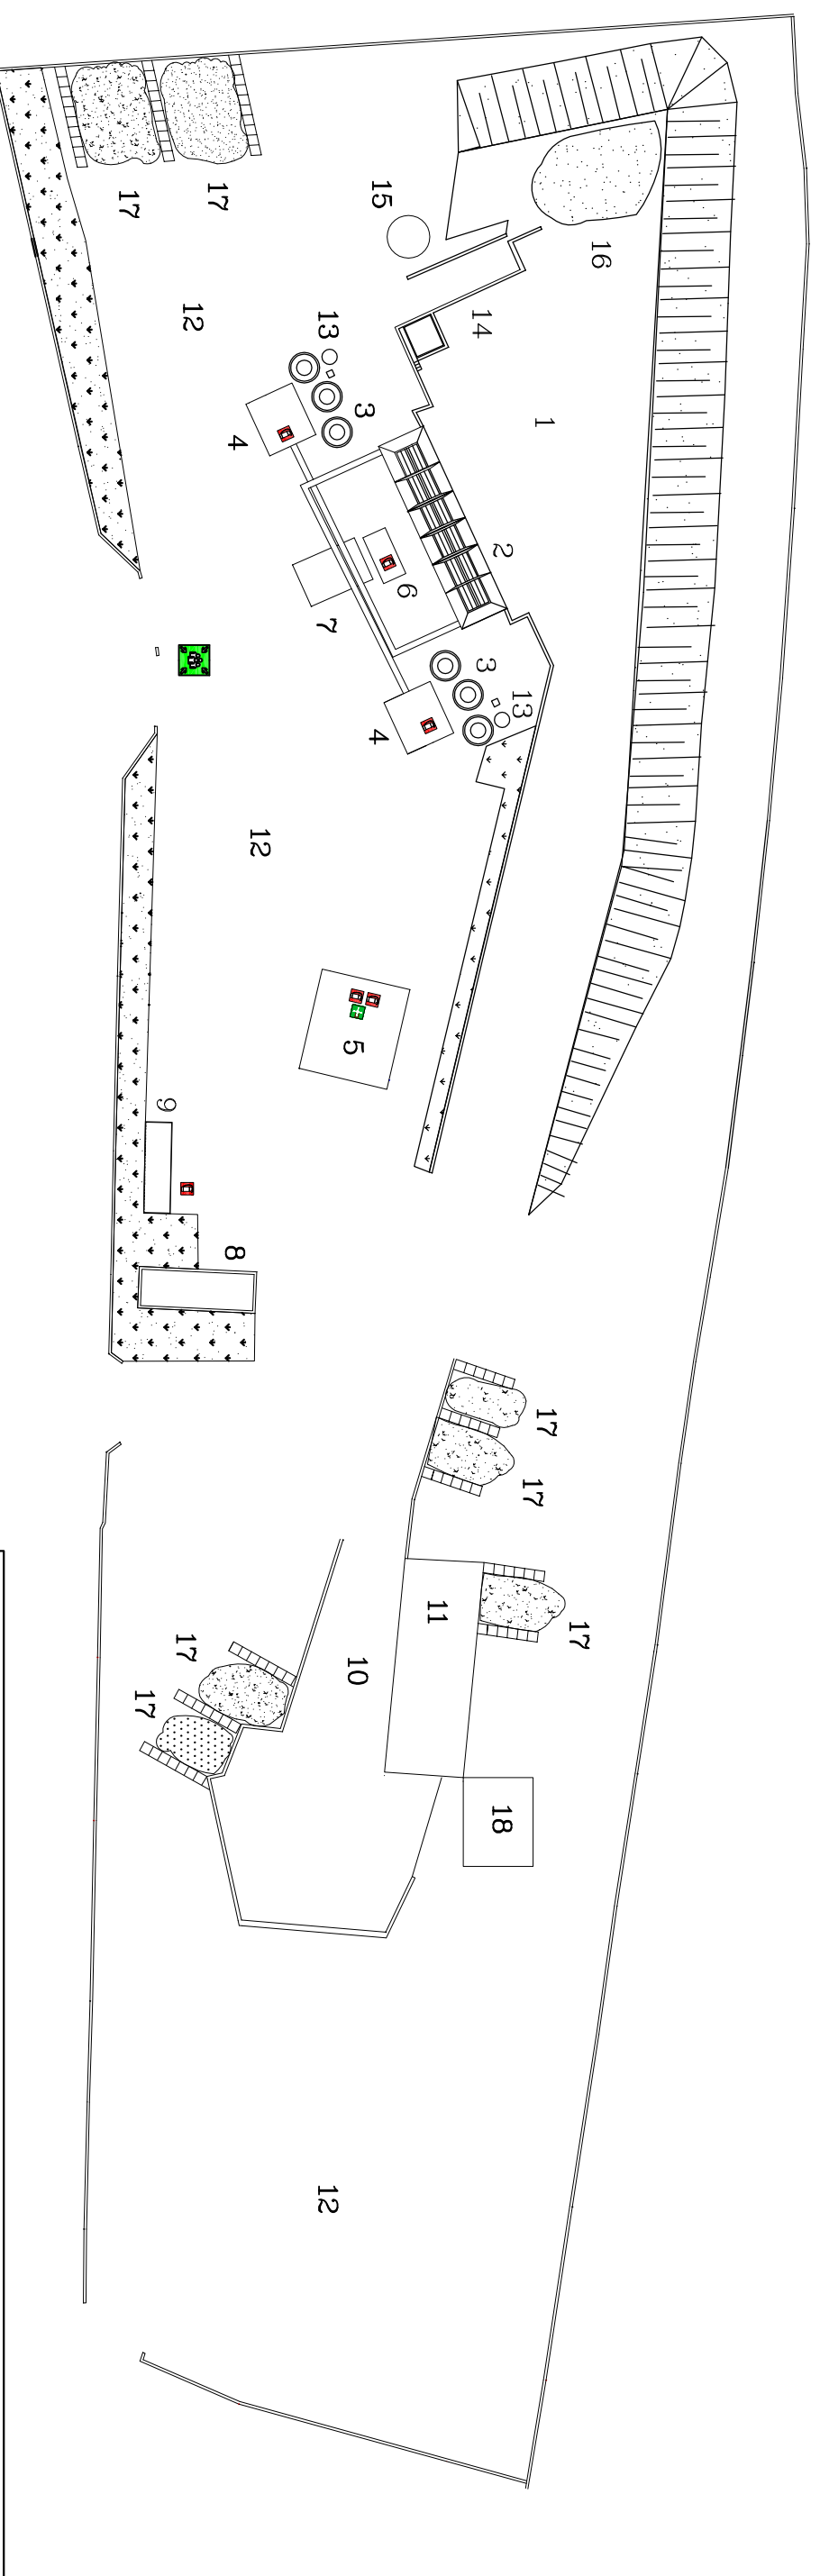

- 1 Rampa di Carico
- 2 Tramogge Contenitrici inerti
- 3 Silos Contenitori cementi
- 4 Premiscelatori Calcestruzzi
- 5 Uffici – Cabina Dosaggio
- 6 Box Centralina Comandi
- 7 Vasca decantazione acqua
- 8 Vasca raccolta e accumulo acqua
- 9 Cabina Elettrica
- 10 Rampa vecchio impianto
- 11 Ricovero mezzi
- 12 Piazzali e Aree di Manovra
- 13 Additivi
- 14 Beton Wash
- 15 Serbatoio recupero acque B.W.
- 16 Inerti recuperati
- 17 Stoccaggio Inerti
- 18 Area Recupero lavorazione CLS

-  Estintore
-  Cassetta di Pronto Soccorso
-  Quadro elettrico
-  Direzione da seguire
-  Punto di raccolta

Uffici – Cabina Dosaggio

