


Percorsi di esodo

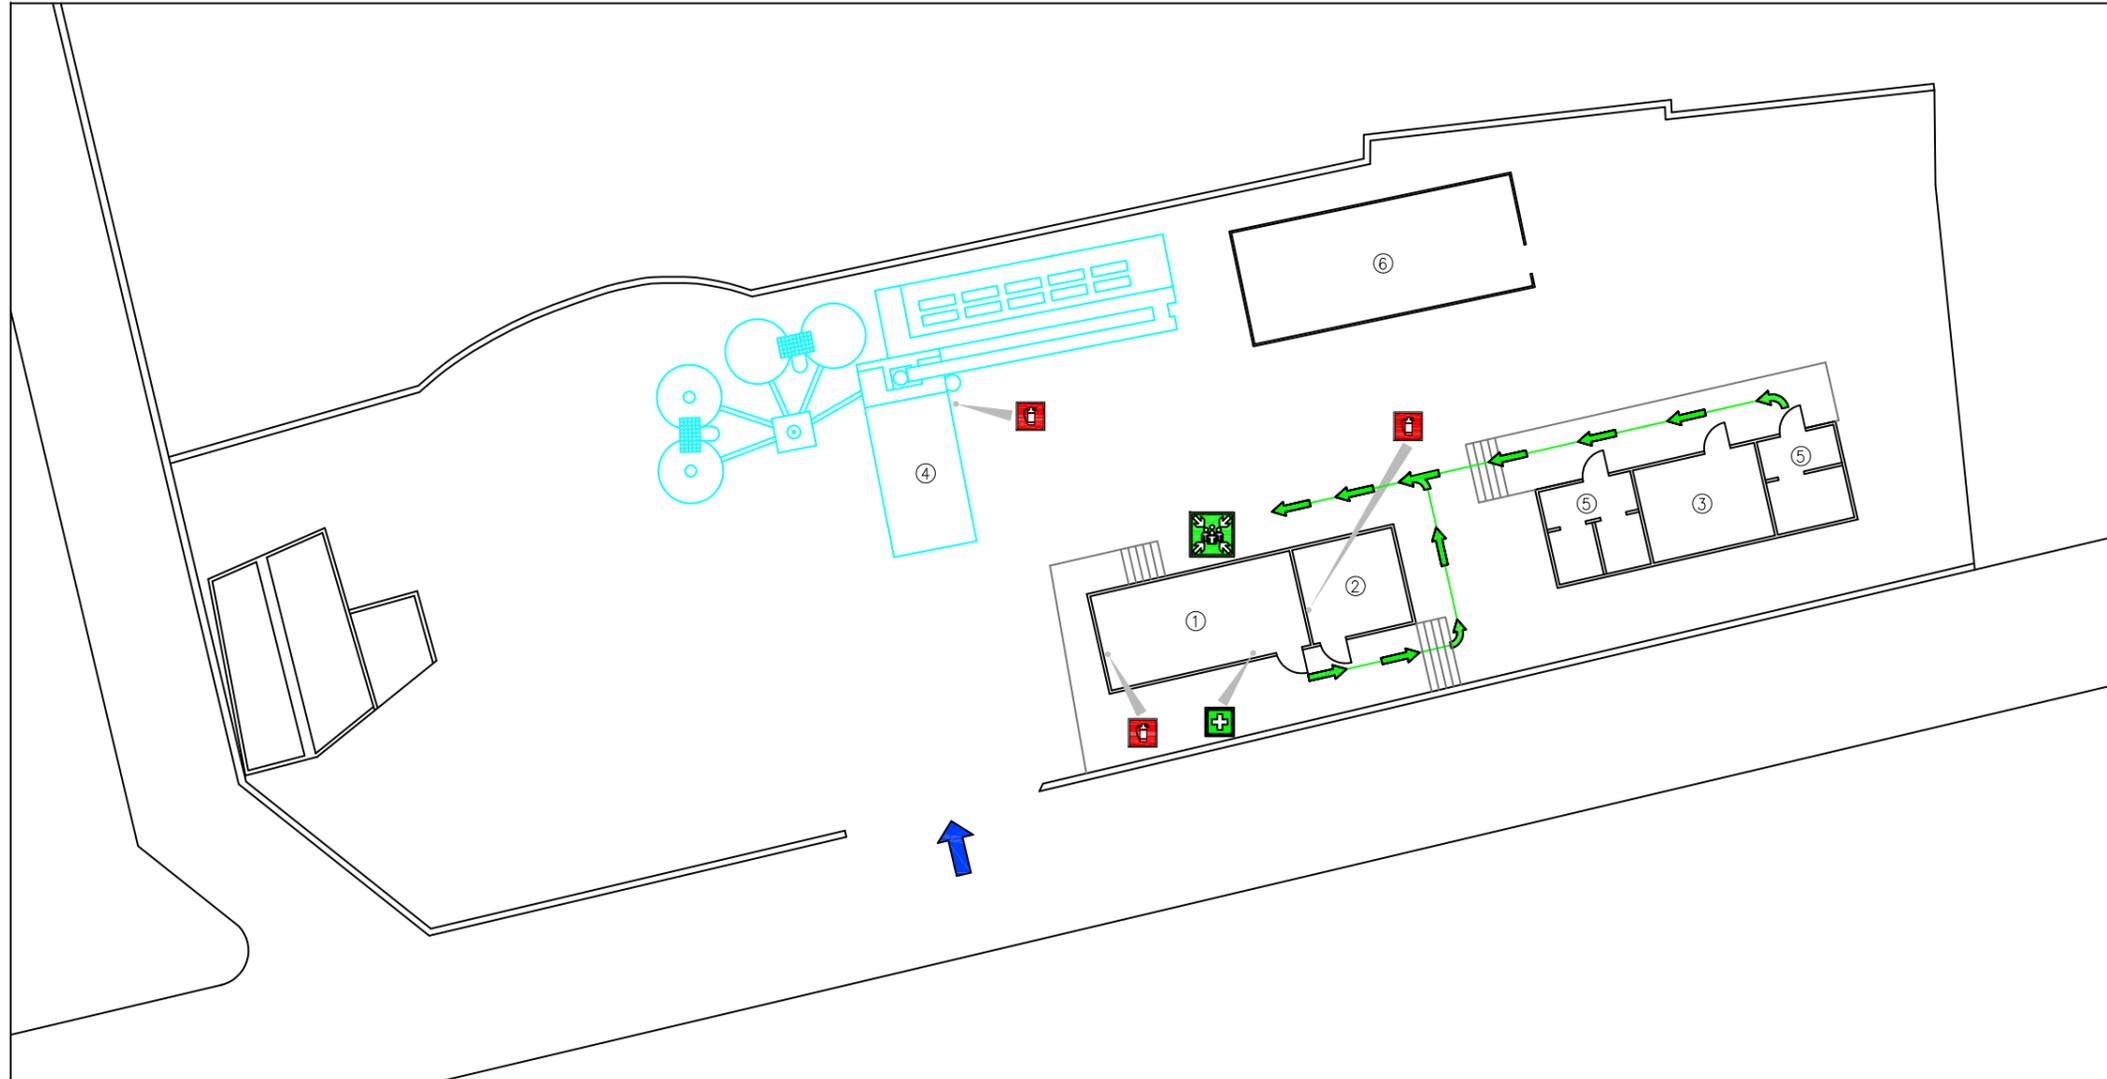

LEGENDA SIMBOLI GRAFICI

- PERCORSO DI ESODO
- ESTINTORE PORTATILE
- ESTINTORE CARRELLATO
- USCITA DI SICUREZZA
- CASSETTA DI PRIMO SOCCORSO
- POSIZIONE DELL' OSSERVATORE
- VOI SIETE QUI
- PUNTO DI RACCOLTA

In caso di evacuazione attenersi alle seguenti disposizioni:

- disinserire, se possibile, le utenze elettriche;
- abbandonare il locale chiudendo le porte e le finestre dietro di sé;
- curare l'esodo di eventuali ospiti;
- uscire rapidamente ma senza correre, seguendo il percorso prestabilito e indicato dalla segnaletica;
- attenersi alle disposizioni degli addetti alle emergenze;
- non intralciare l'ingresso dei soccorritori;
- raggiungere il punto di raccolta indicato dal piano di emergenza;
- rientrare nell'edificio solo dopo aver ricevuto autorizzazione dagli addetti alle emergenze.

LEGENDA

①	CABINA DI COMANDO
②	UFFICI
③	REFETTORIO
④	BOX DI CARICO
⑤	SPOGLIATOI/SERVIZI
⑥	MAGAZZINO

NUMERI UTILI

POLICLINICO "S. ANNA" - POMEZIA	06.916331
EMERGENZA SANITARIA	118
VIGILI DEL FUOCO	115
ORDINE PUBBLICO	112 113

ADDETTI ALLE EMERGENZE

MENEGONI CLAUDIO	3355777359
RSPP	
MOCCI MASSIMILIANO	



Calcestruzzi Italcementi Group

Impianto di Pomezia

LEGENDA

-  BILICO CISTERNA ADDITIO
-  AUTOBETONIERA
-  AUTOVETTURE
-  PERCORSO PEDONALE



VIETATO L'ACCESSO
ALLE PERSONE E AI
MEZZI NON
AUTORIZZATI

