


# CALCESTRUZZI SPA - IMPIANTO DI BETONAGGIO DI SARROCH - LOCALITA' M. TE ARRUBIU

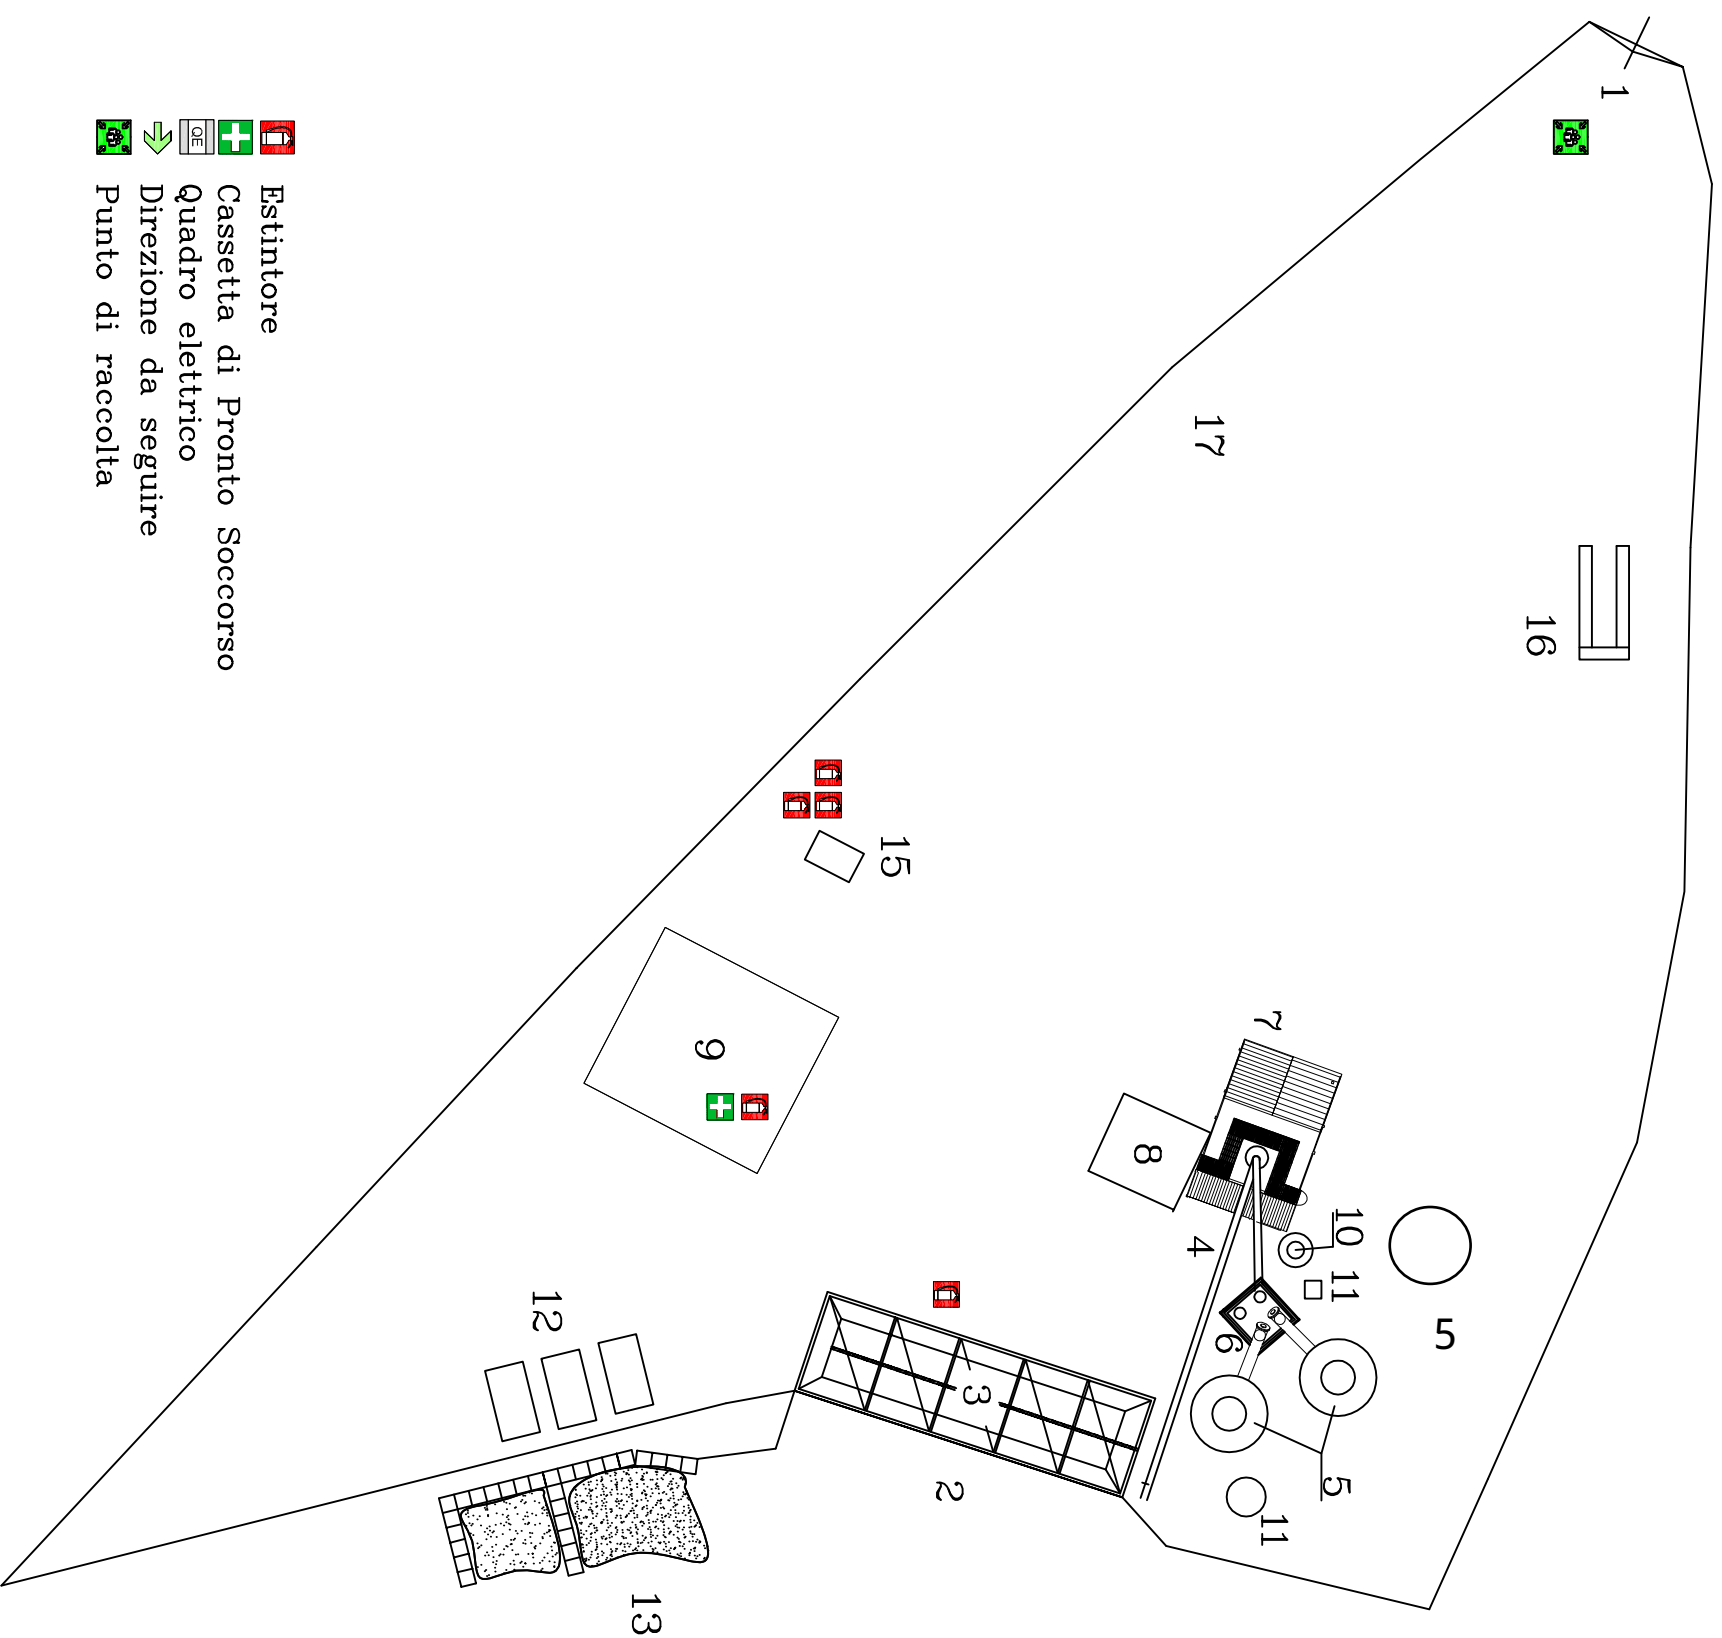

14

- 1 Ingresso carrabile
- 2 Rampa di carico tramogge
- 3 Tramogge
- 4 Nastro trasportatore
- 5 Silos
- 6 Pesa
- 7 Punto di carico mezzi
- 8 Vasca accumulo acqua
- 9 Uffici
- 10 Filtro
- 11 Additivi
- 12 Serbatoi acqua
- 13 Deposito inerti
- 14 Piazzale manovra mezzi
- 15 Serbatoio di Gasolio
- 16 Rampa metallica
- 17 Parcheggio mezzi

- Estintore
- Cassetta di Pronto Soccorso
- Quadro elettrico
- Direzione da seguire
- Punto di raccolta

Uffici – Cabina Dosaggio

